


PUZ - CONSTRUIRE LOCUINTA SI ANEXA

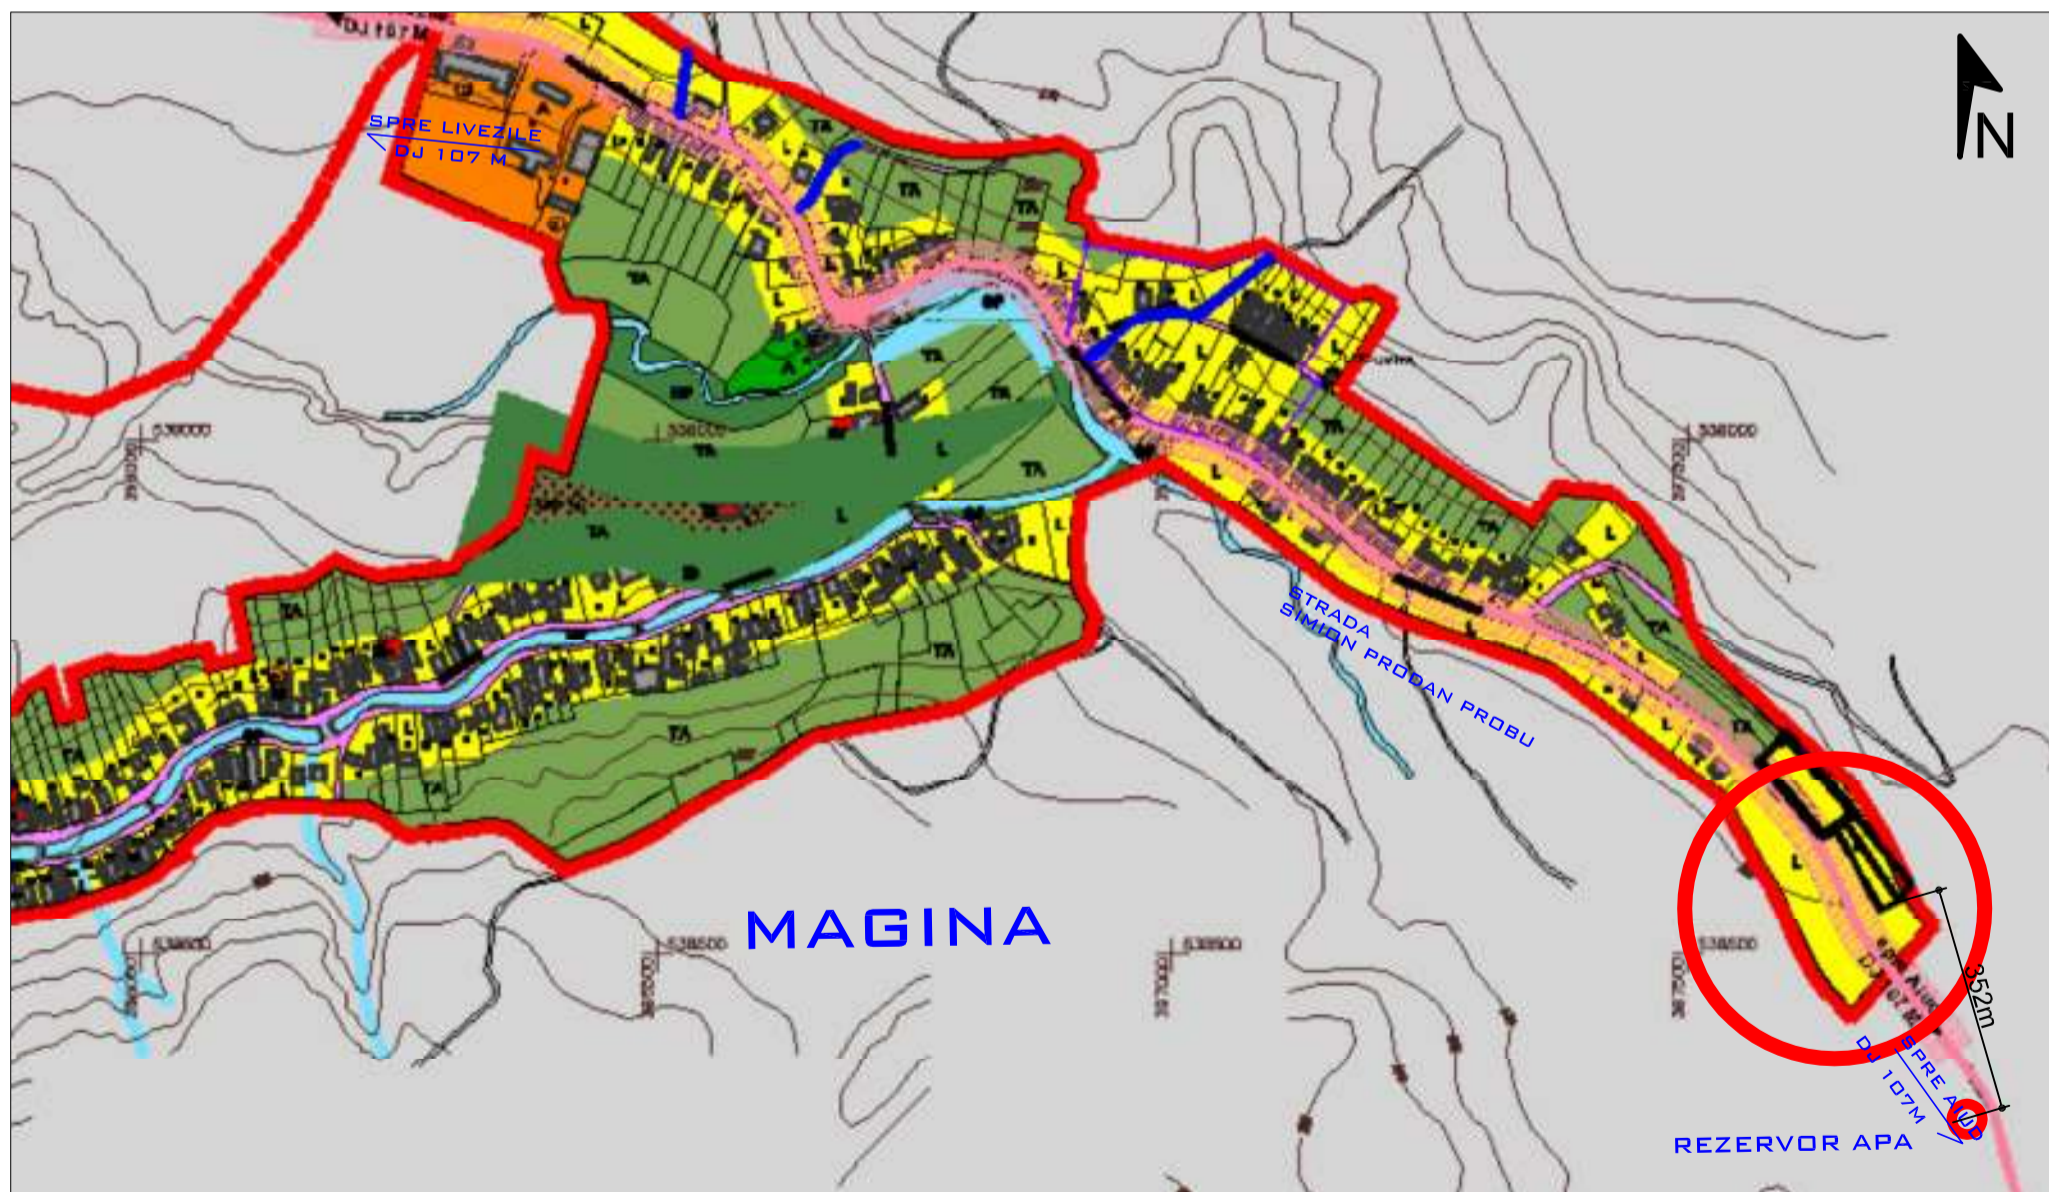

PROPRIETARI: AVRAM MIHAI CATALIN,
AVRAM NICOLAE, AVRAM VALERIA
CF 91391,91389,92754
SUPRAFATA TERENULUI 6600 MP

LAURA IOANA BAURDA
BIROU INDIVIDUAL
DE ARHITECTURA



C.I.F. 24338654

BENEFICIAR:

AVRAM MIHAI CATALIN,
AVRAM NICOLAE, AVRAM VALERIA

DEN. LUCRARE:

PUZ - CONTRUIRE LOCUINTA SI ANEXA

DEN. PLANSA:

INCADRARE IN LOCALITATE

FEBRUARIE
2019

SEF PROIECT: LAURA IOANA BAURDA

PROIECTAT: LAURA IOANA BAURDA

DESENAT: LAURA IOANA BAURDA

NR. PR.
05-19
P.U.Z.

NR. PLANSA
A01