


# PLAN URBANISTIC ZONAL

PENTRU "INTRODUCEREA TERENULUI ÎNSCRIS ÎN CF NR. 71769 ÎN INTRAVILAN ȘI  
CONSTRUIRE CASĂ DE LOCUIT", Localitatea Aiudul de Sus, Extravilan, fn. jud. Alba

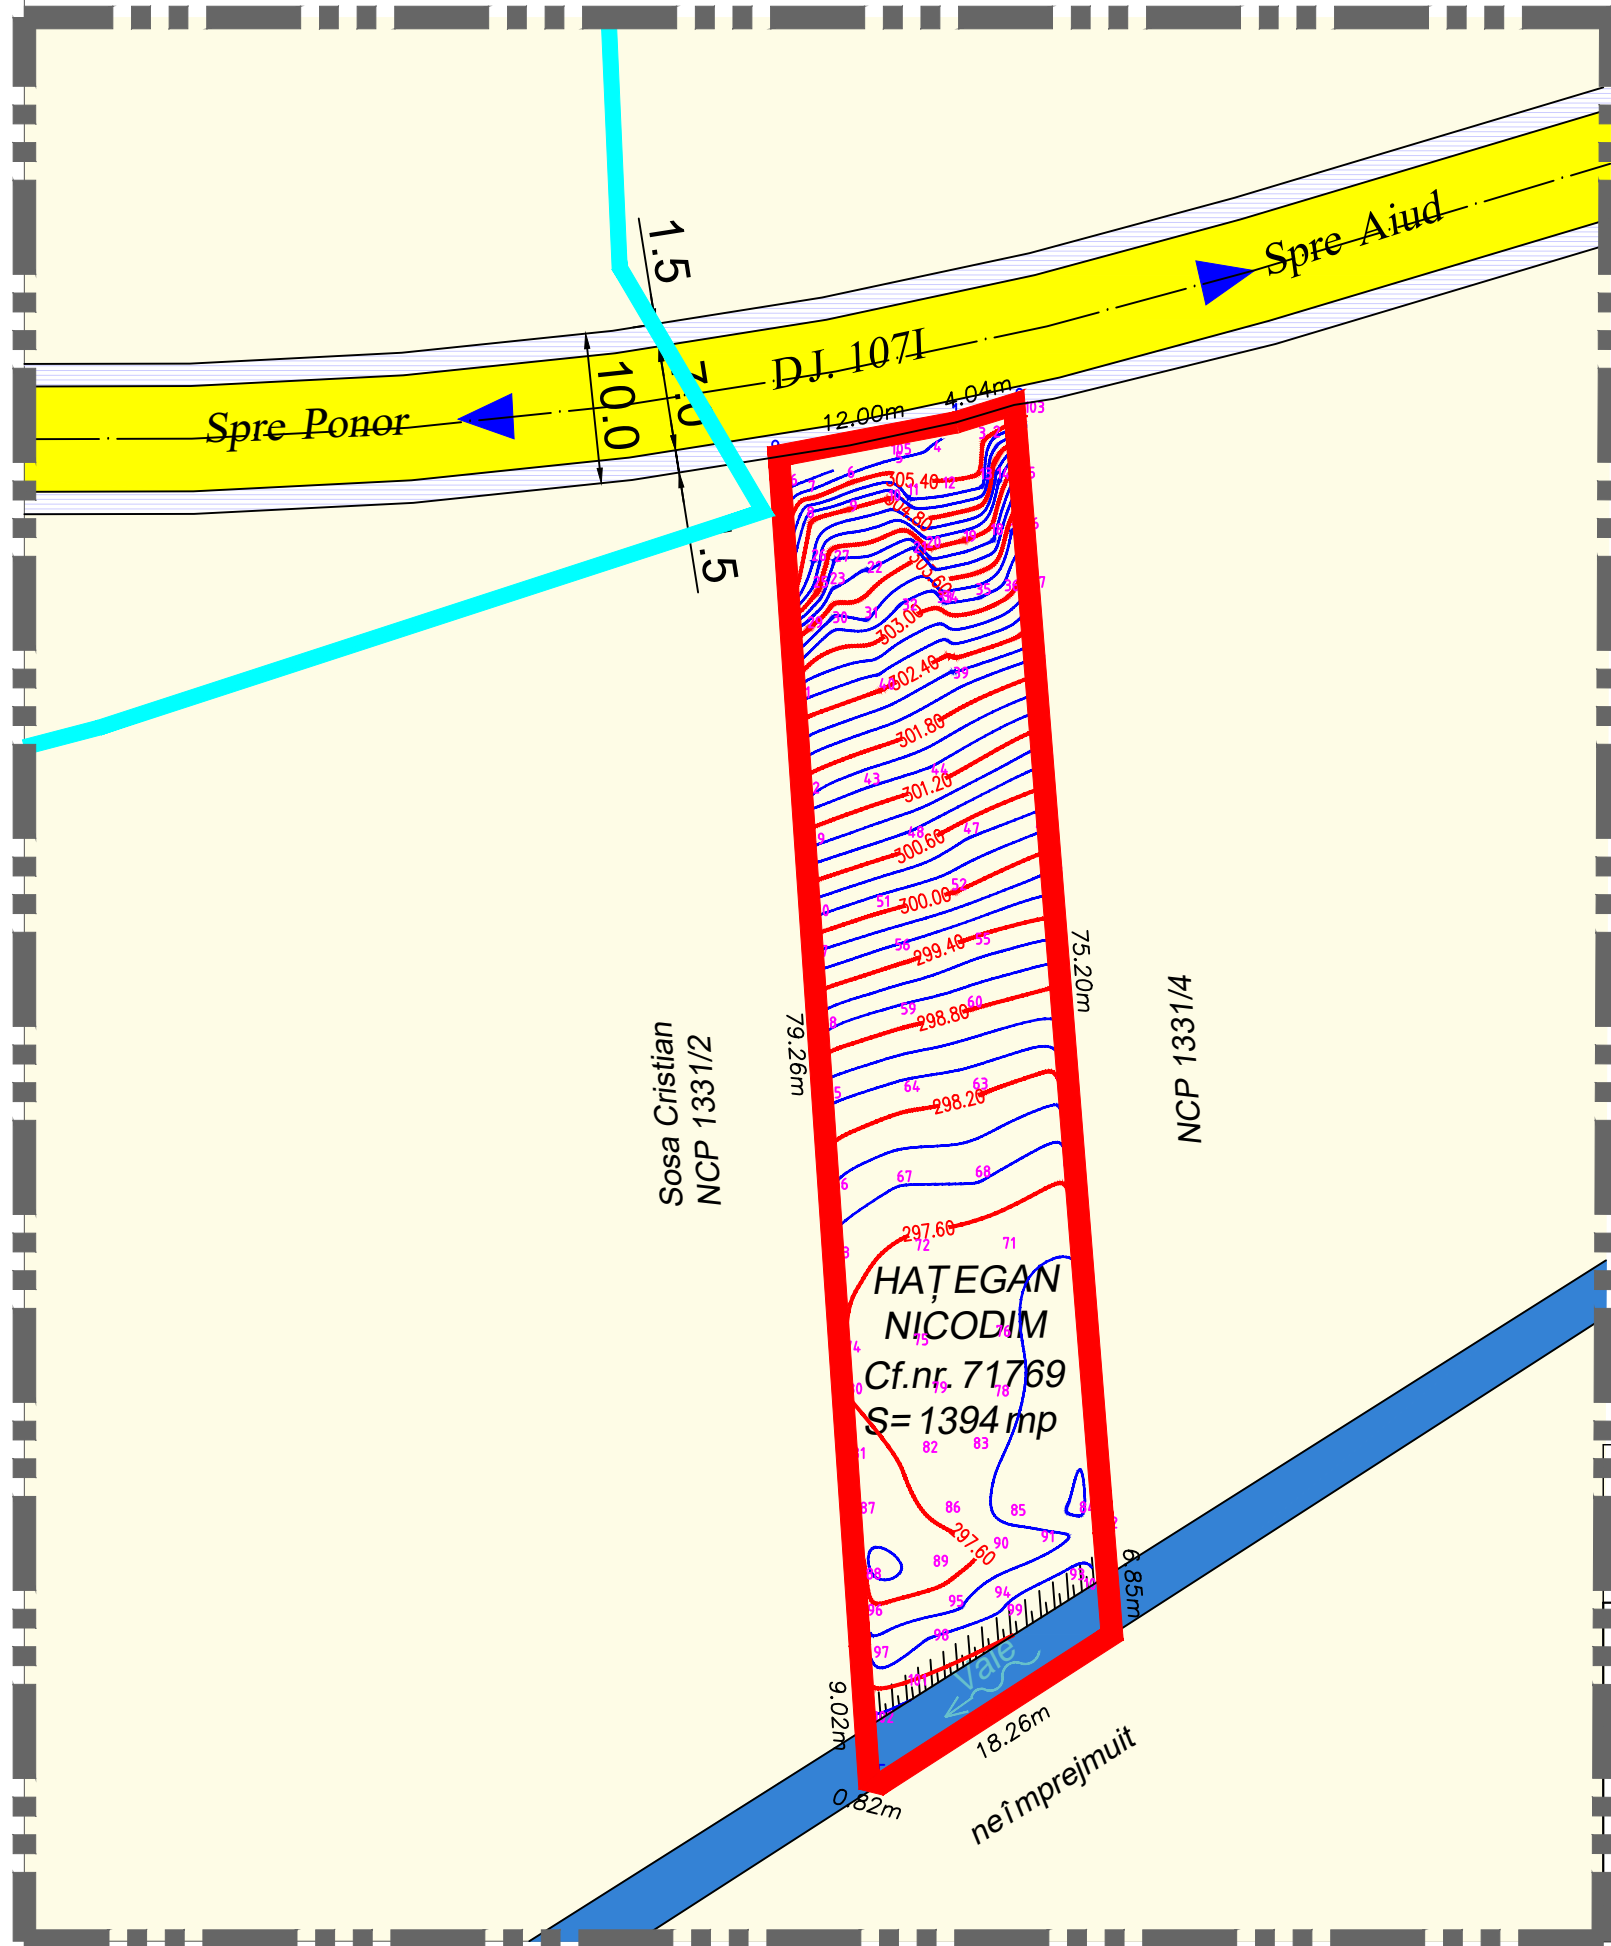

## LEGENDĂ:

### LIMITE:

- Limită zonă studiată, teren detaliat prin PUZ
- Limită de proprietate, teren studiat
- Limită intravilan existent, conform PUG aprobat

### FUNCȚIUNI:

- Teren arabil

### CIRCULAȚIE:

- Drum Județean 107I
- Acostament adiacent drumului

### CADRU NATURAL:

- Apă (vale)

Indici tehnici - existent	
P.O.T.existent	0
C.U.T.existent	0
Regim înălțime existent	0

BILANT TERITORIAL (mp)	
Teren arabil	1.394
<b>TOTAL</b>	<b>1.394</b>

Verificator / Expert	Nume	Semnatura	Cerinta	Referat / Expertiza Nr./ Data
	Den. Lucrării:	ELABORARE PUZ pentru "INTRODUCEREA TERENULUI ÎNSCRIS ÎN CF NR. 71769 ÎN INTRAVILAN ȘI CONSTRUIRE CASĂ DE LOCUIT"		Nr. pr.: 29/2023
	Amplasament:	jud. Alba, loc. Aiudul de Sus, Extravilan		Data: 06.2023
	Den. Plansei:	SITUAȚIA EXISTENTĂ		Faza: PUZ
	Beneficiar:	HAȚEGAN NICODIM		Scara: 1:500
	Sef proiect:	arh. Marius BARBIERI		Plansa: A1
Proiectat:	arh. Marius BARBIERI			
Desenat:	ing. Gabriela DUMITRACHE			