


PLAN URBANISTIC ZONAL

PENTRU "INTRODUCEREA TERENULUI ÎNSCRIS ÎN CF NR. 71769 ÎN INTRAVILAN ȘI
CONSTRUIRE CASĂ DE LOCUIT", Localitatea Aiudul de Sus, Extravilan, fn. jud. Alba

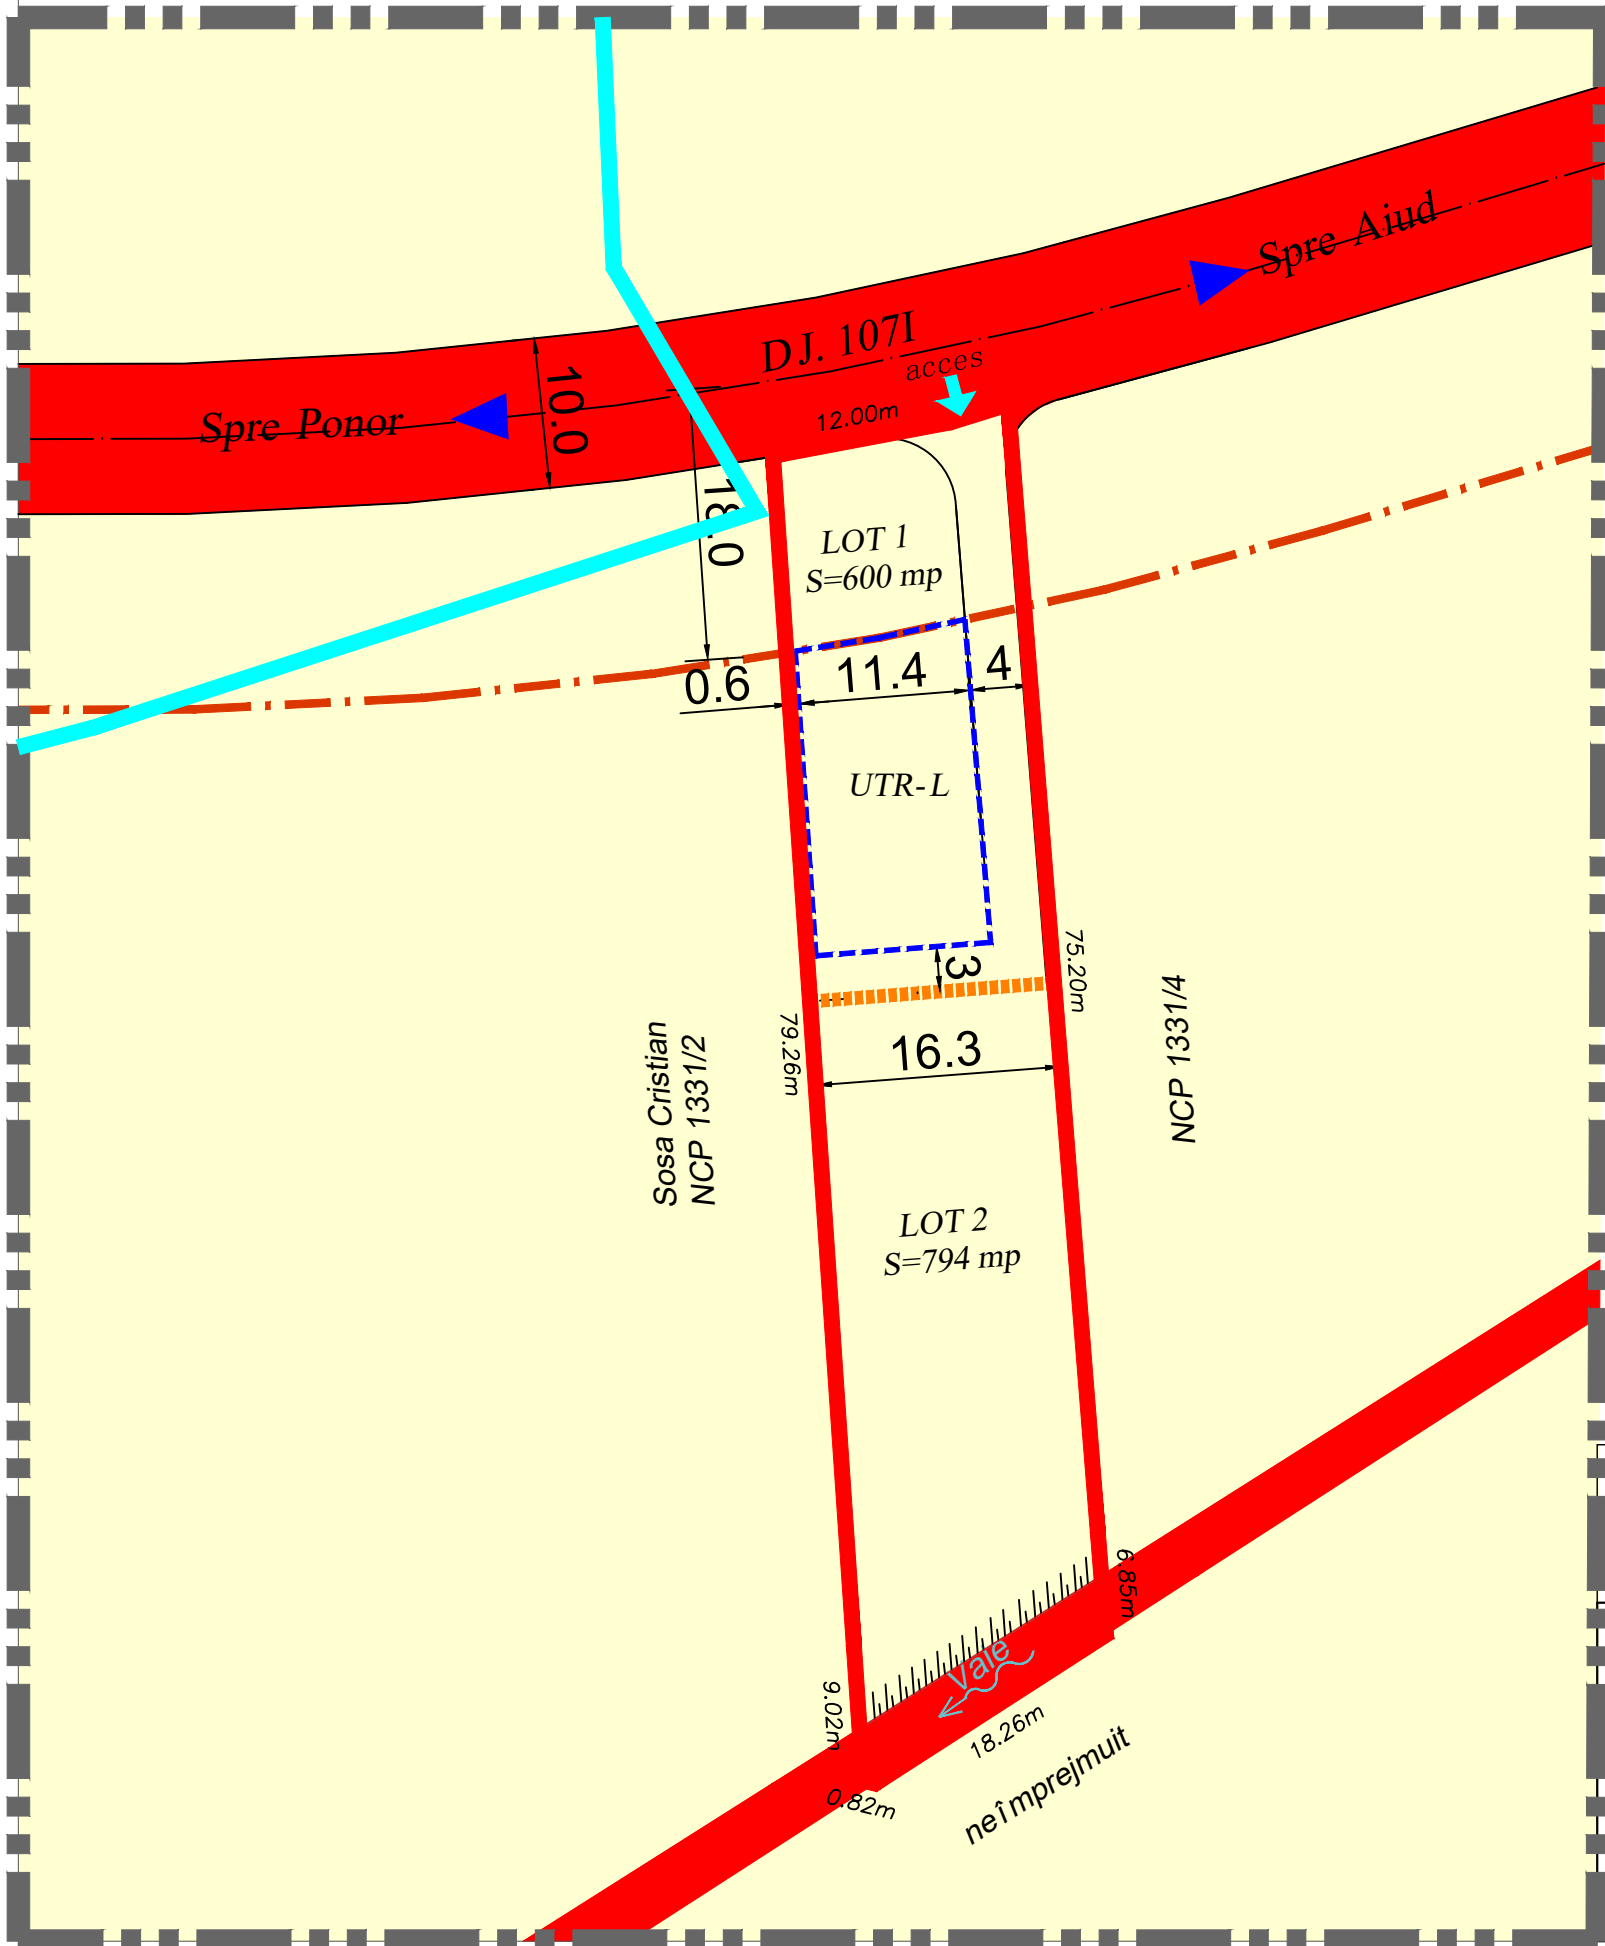

LEGENDĂ:

LIMITE:

- Limită zonă studiată, teren detaliat prin PUZ
- Limită de proprietate, teren studiat
- Limită teren propus spre introducere în intravilan
- Limită interdicție de construire
- Limită zona de protecție DJ 107I - 18m din ax

PROPRIETATEA ASUPRA TERENURILOR: DOMENIU PUBLIC

Terenuri din domeniu public al statului de interes local

DOMENIU PRIVAT

Terenuri din proprietate privata a persoanelor fizice sau juridice

UNITĂȚI ADMINISTRATIV TERITORIALE:

UTR-L Zona locuințelor individuale cu maxim P+1+M

Indici tehnici - PUZ

P.O.T.propus PUZ 4 0%

C.U.T.propus PUZ 1,2

Regim înălțime propus, P+1+M,
h max.cornisă=9m, hmax-12

Verificator / Expert	Nume	Semnatura	Cerinta	Referat / Expertiza Nr./ Data
 PROIECT 101/567/2005	Den. Lucrării:	ELABORARE PUZ pentru "INTRODUCEREA TERENULUI ÎNSCRIS ÎN CF NR.71769 ÎN INTRAVILAN ȘI CONSTRUIRE CASĂ DE LOCUIT"		Nr. pr.: 29/2023
	Amplasament:	jud. Alba, loc. Aiudul de Sus, Extravilan		Data: 06.2023
	Den. Planșei:	PROPRIETATE ASUPRA TERENULUI		Faza: PUZ
	Beneficiar:	HAȚEGAN NICODIM		Scara: 1:500
	Sef proiect:	arh. Marius BARBIERI		Plansa: A4
Proiectat:	arh. Marius BARBIERI			
Desenat:	ing. Gabriela DUMITRACHE			