


PLAN TOPOGRAFIC
SCARA 1:500
UAT: AIUD

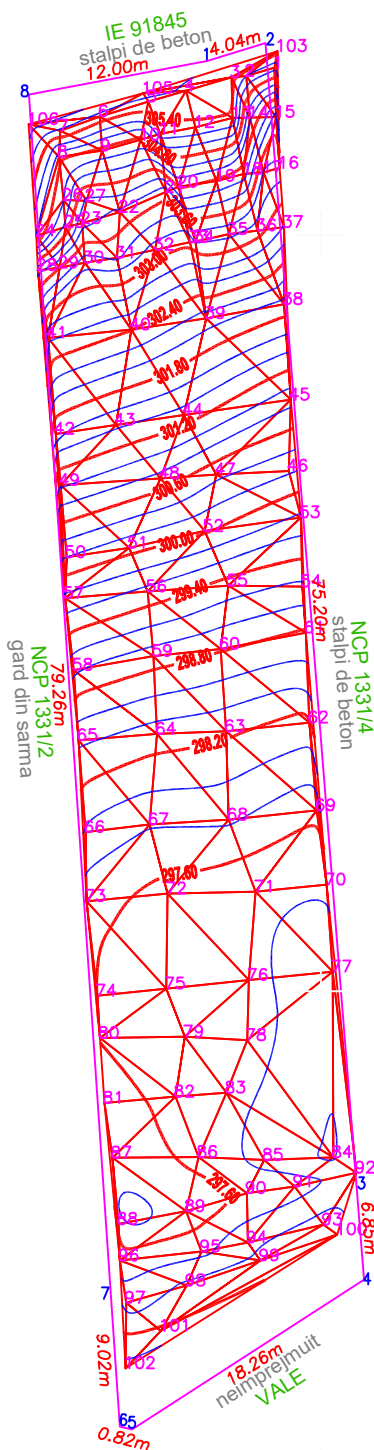

Valabil insotit de PV 1215/2023

SISTEM DE PROIECTIE
STEREOGRAFIC 1970
SISTEM NATIONAL DE REFERINTA
MAREA NEAGRA 1975

LEGENDA

- Limita proprietate/zona de interes
- Curbe de nivel principale
- Curbe de nivel secundare
- 246 Punct masurat
- 1 Punct zona studiata
- ABCD Vecinatati

*Executant: S.C. TOPCAD MURESAN S.R.L.
Aut. RO-B-J Nr. 1806/2020 Clasa a III
Prin, ing. MURESAN Emil Florin
Aut. RO-AB -F Nr. 0294/2019 Categoria B*

Beneficiar: Hategan Nicodim
Adresa imobilului: Extravilan Aiud, Jud. Alba

Dosar
nr.
105/2023

Documentatie tehnica pentru:
ELABORARE DOCUMENTATIE PUZ PENTRU
INTRODUCEREA TERENULUI INSCRIS IN CF
NR. 71769 IN INTRAVILAN SI CONSTRUIRE
CASA DE LOCUIT.

FAZA
PAC

SPECIFICATIE

NUME

SEMNATURA

SCARA
1:500

Sef proiect

ing. Muresan E.F.

Desenat

ing. Muresan E.F.

Aprobat

ing. Muresan E.F.

26.06.2023

PLAN TOPOGRAFIC

Plansa
nr.
1