


PLAN TOPOGRAFIC
Scara 1:500

Unitatea administrativ-teritoriala: Aiud
Adresa corpurilor de proprietate:
Aiud, str. Bethlen Gabor, nr. 1, jud. Alba
Nr. cadastral: 72249, 92168, 92169, 92178, 92179

Numele si prenumele proprietarilor:
EPARHIA REFORMATA DIN ARDEAL

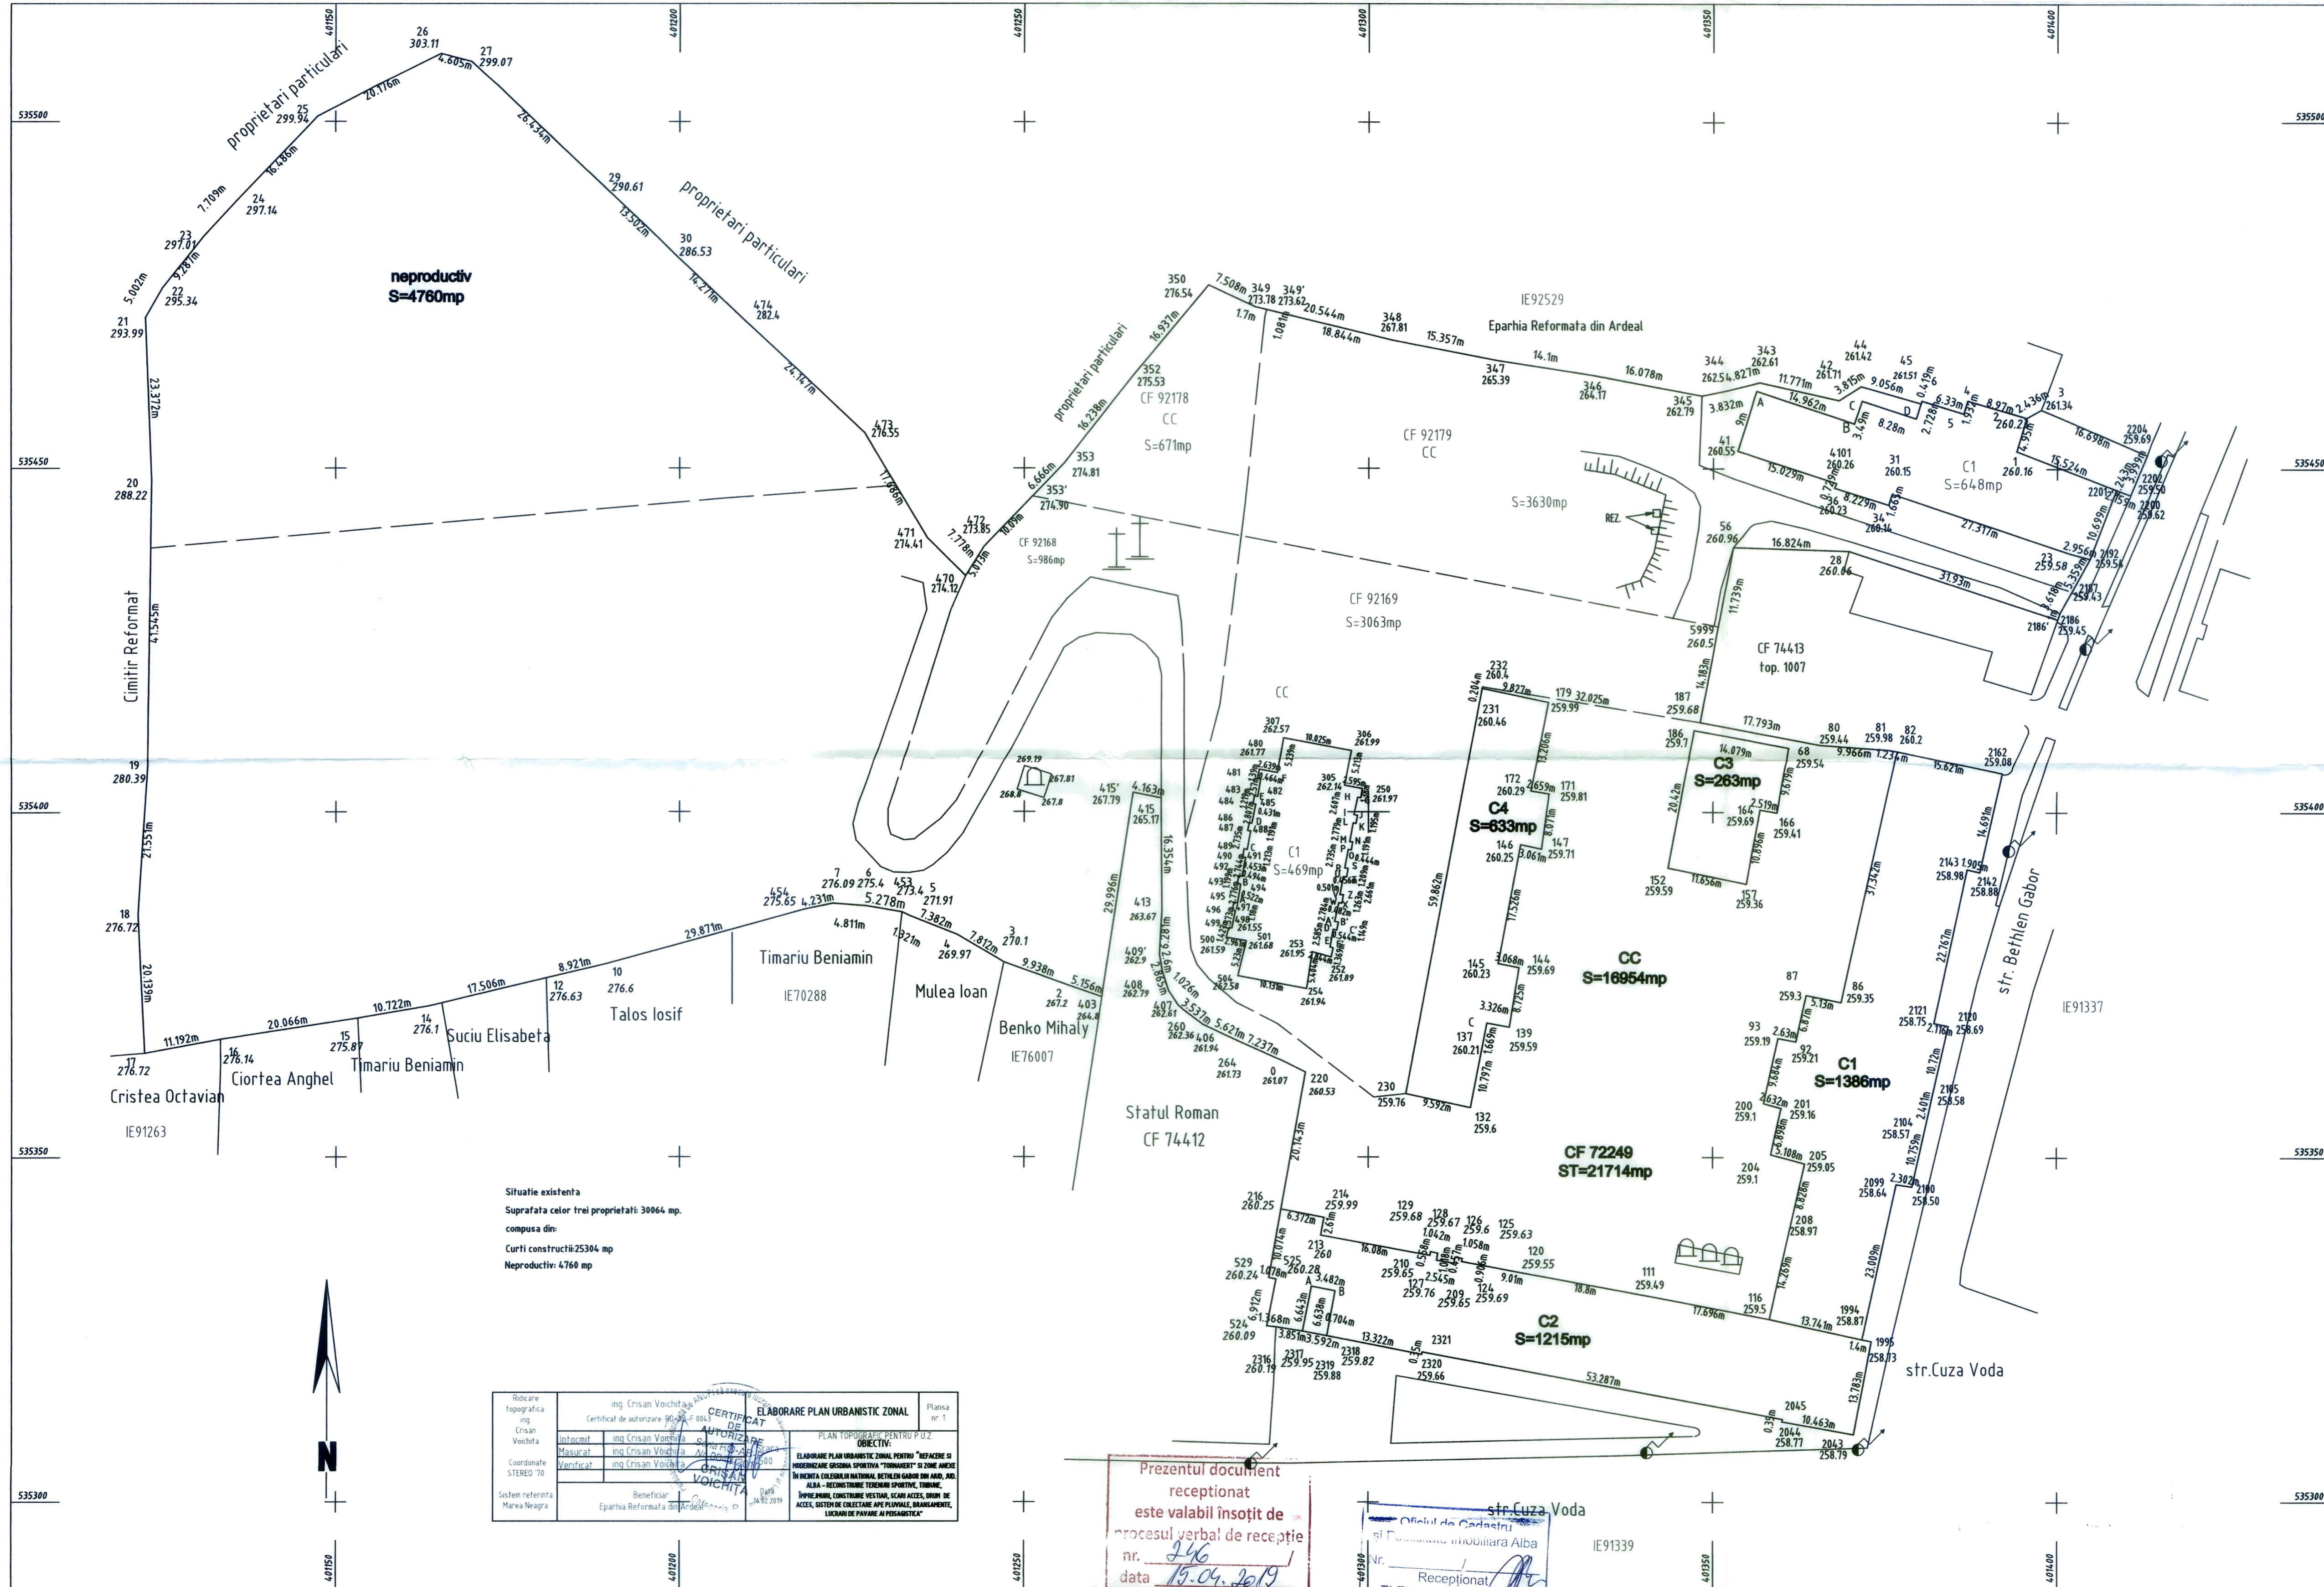

Situatie existenta
Suprafata celor trei proprietati: 30064 mp.
compusa din:
Curtii constructii: 25304 mp
Neconstructiv: 4760 mp

Redactare Topografica	ing. Cristian Voichita	CERTIFICAT	ELABORARE PLAN URBANISTIC ZONAL	Planul nr. 1
ing. Cristian Voichita	ing. Cristian Voichita	PLAN TOPOGRAFIC	PLAN URBANISTIC ZONAL	
Coordonate STEREO '70	ing. Cristian Voichita	PLAN TOPOGRAFIC	PLAN URBANISTIC ZONAL	
Sistem referinta	ing. Cristian Voichita	PLAN TOPOGRAFIC	PLAN URBANISTIC ZONAL	
Mareea Neagra	ing. Cristian Voichita	PLAN TOPOGRAFIC	PLAN URBANISTIC ZONAL	

Prezentul document
receptionat
este valabil insozit de
procesul verbal de receptie
nr. 246
data 19.04.2019

str. Cuza Voda
IE91339
Receptionat
ELENA-MIHAELA RASA

A.N.C.P.I.
O.C.P.I. ALBA
BIROUL DE CADASTRU SI PUBLICITATE
IMOBILIARA AIUD
Nr. 3008