PUZ - CONSTRUIRE LOCUINTA SI ANEXA

Bilant teritorial zona

ZONE FUNCTIONALE	EXISTENT		PROPUS	
	mp	%	mp	%
SUPRAFATA ZONEI STUDIATE	**6600**	**100**	**6600**	**100**
ZONA de LOCUINTE	**6600**	**100**	**6600**	**100**
CONSTRUCTII	-	-	400	6
CIRCULATII	-	-	100	2
ZONA PARCARE	-	-	40	1
ZONA VERDE	-	-	6060	91

PROPRIETARI:AVRAM MIHAI CATALIN,
AVRAM NICOLAE, AVRAM VALERIA
CF 91391,91389,92754
SUPRAFATA TERENULUI 6600 MP

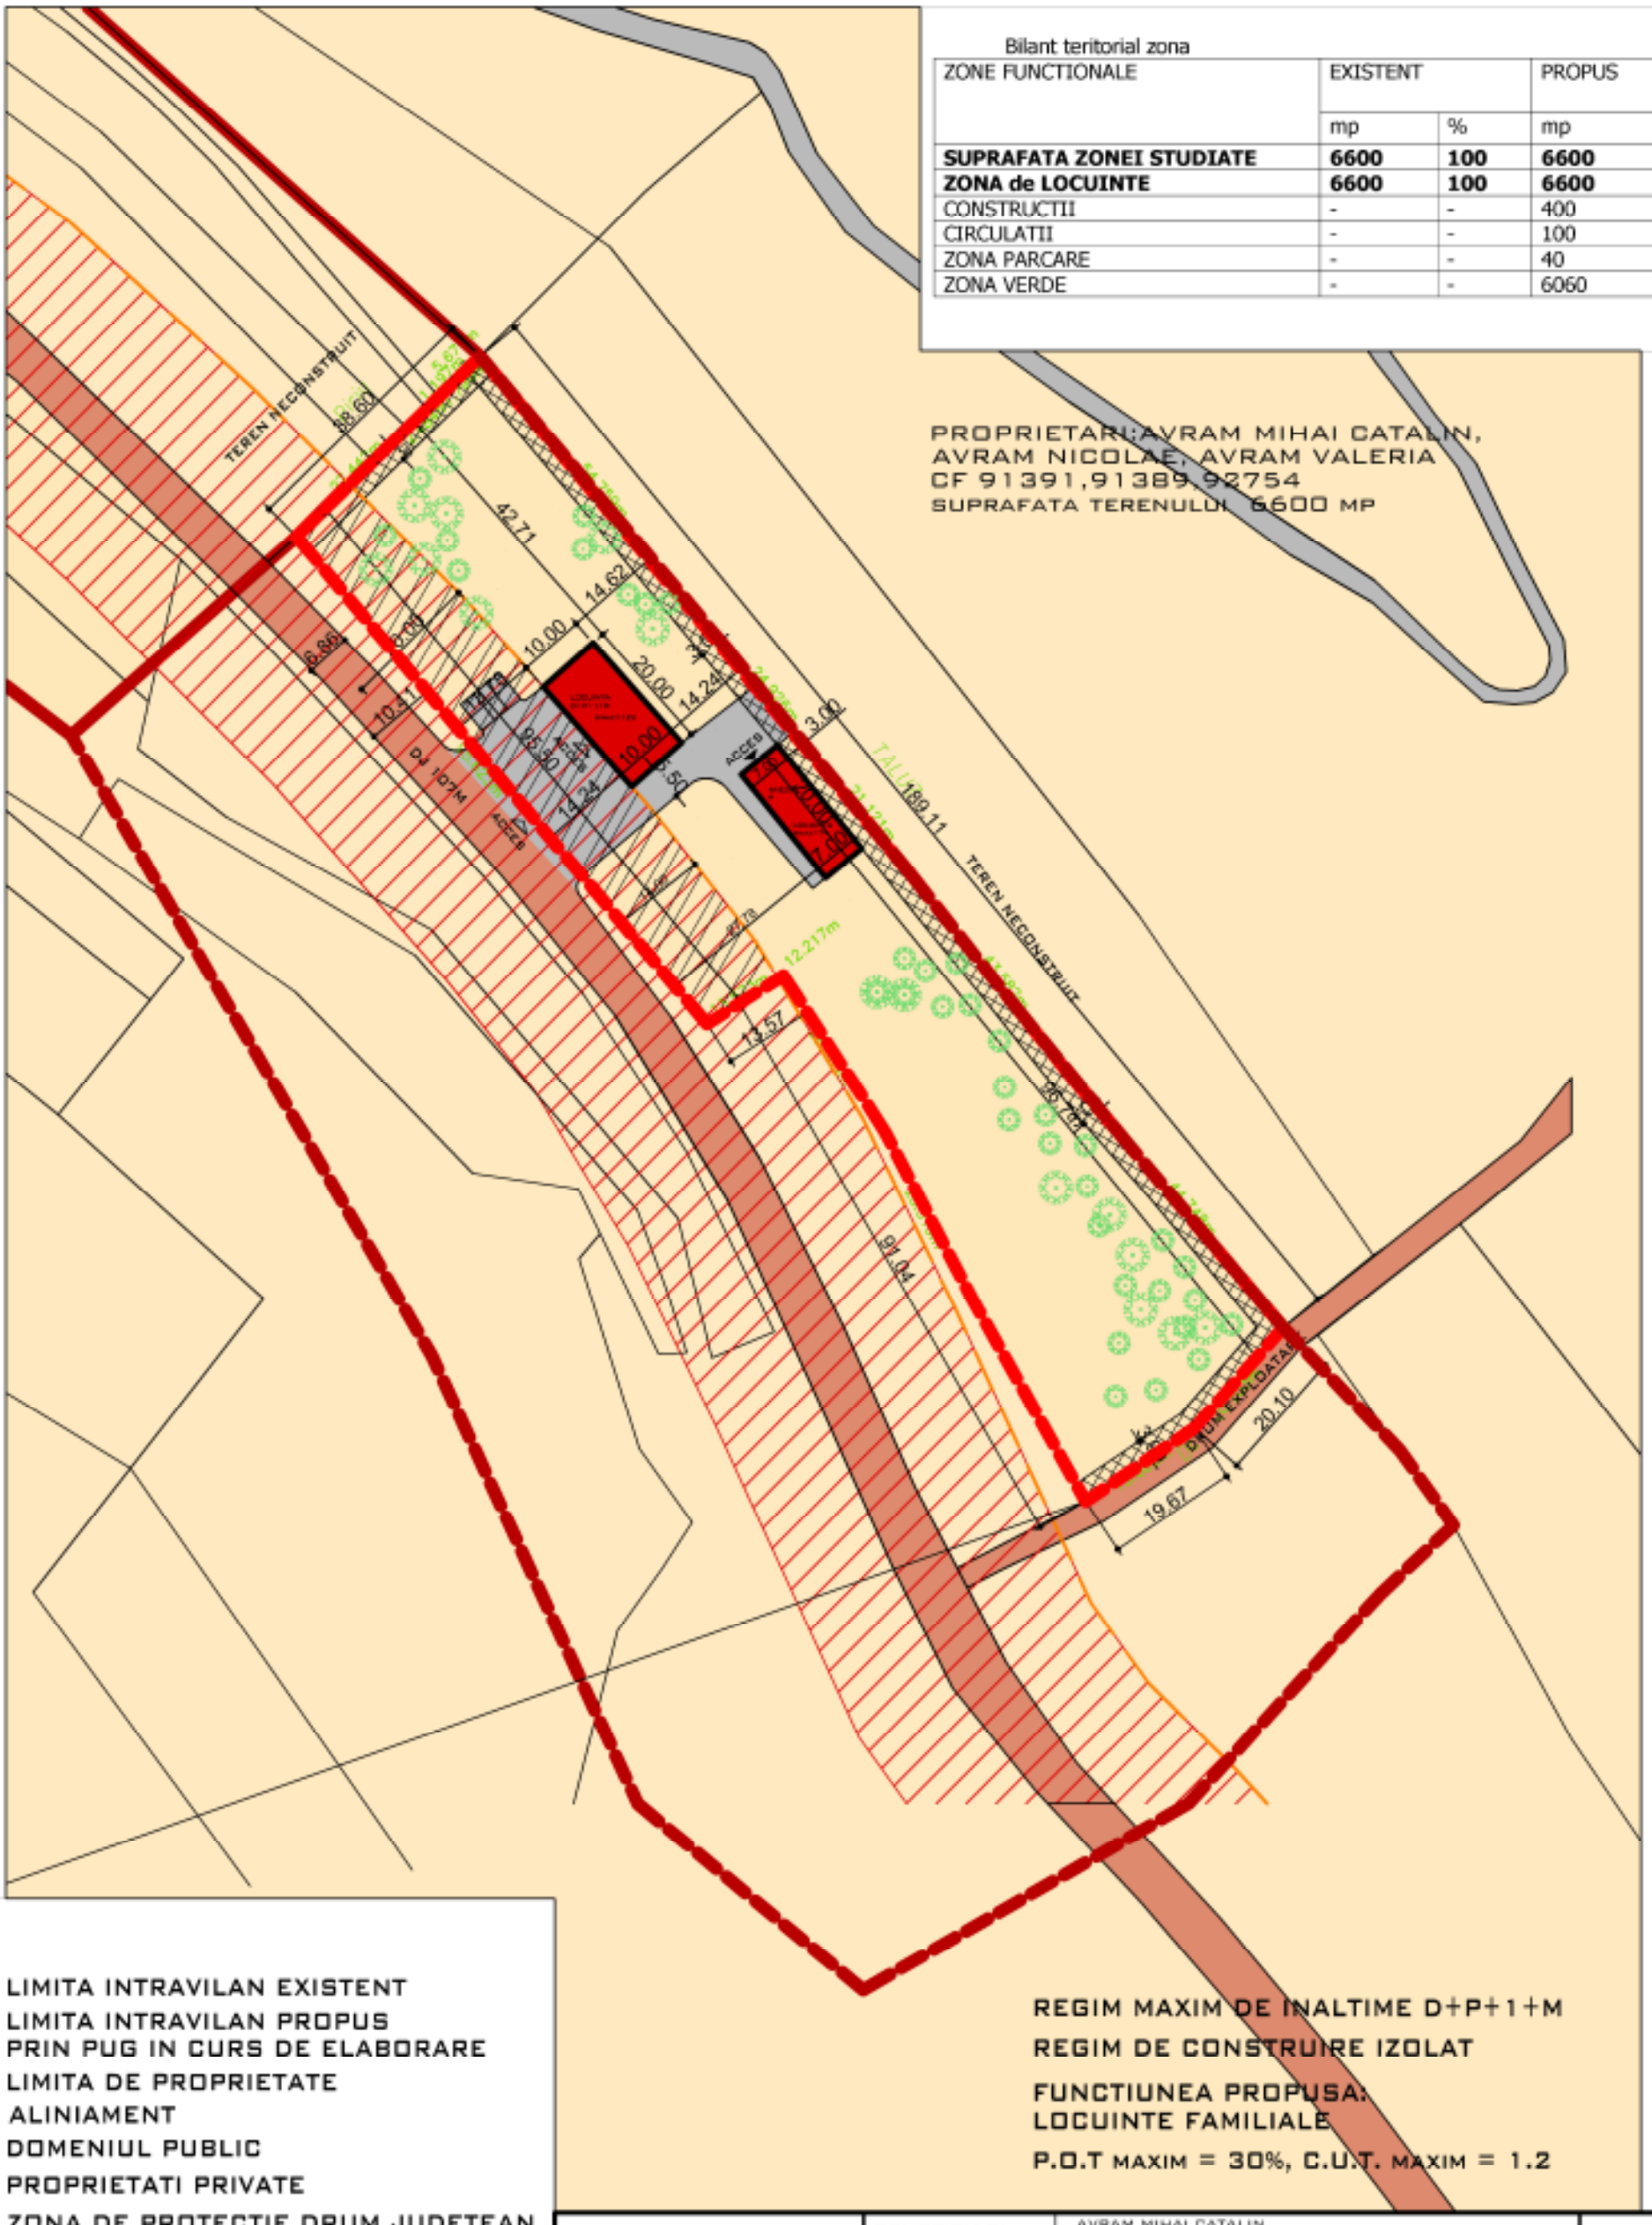

LIMITA INTRAVILAN EXISTENT
LIMITA INTRAVILAN PROPUS PRIN PUG IN CURS DE ELABORARE
LIMITA DE PROPRIETATE
ALINIAMENT
DOMENIUL PUBLIC
PROPRIETATI PRIVATE
ZONA DE PROTECTIE DRUM JUDETEAN
RETRAGERI FATA DE ALINIAMENT
RETRAGERI FATA DE LIMITELE LATERALE

REGIM MAXIM DE INALTIME D+P+1+M
REGIM DE CONSTRUIRE IZOLAT
FUNCTIUNEA PROPUSA:
LOCUINTE FAMILIALE
P.O.T MAXIM = 30%, C.U.T. MAXIM = 1.2

LAURA IOANA BAURDA BIROU INDIVIDUAL DE ARHITECTURA	BENEFICIAR:	AVRAM MIHAI CATALIN, AVRAM NICOLAE, AVRAM VALERIA	NR. PR. 05-19 P.U.Z.
	DEN. LUCRARE:	PUZ - CONTRUIRE LOCUINTA SI ANEXA	
	DEN. PLANSA:	PROPRIETATEA ASUPRA TERENURILOR	
RED design	FEBRUARIE 2019	SEF PROIECT: LAURA IOANA BAURDA	NR. PLANSA A04
		PROIECTAT: LAURA IOANA BAURDA	
C.I.F. 24338654	SC 1/1000	DESENAT: LAURA IOANA BAURDA	